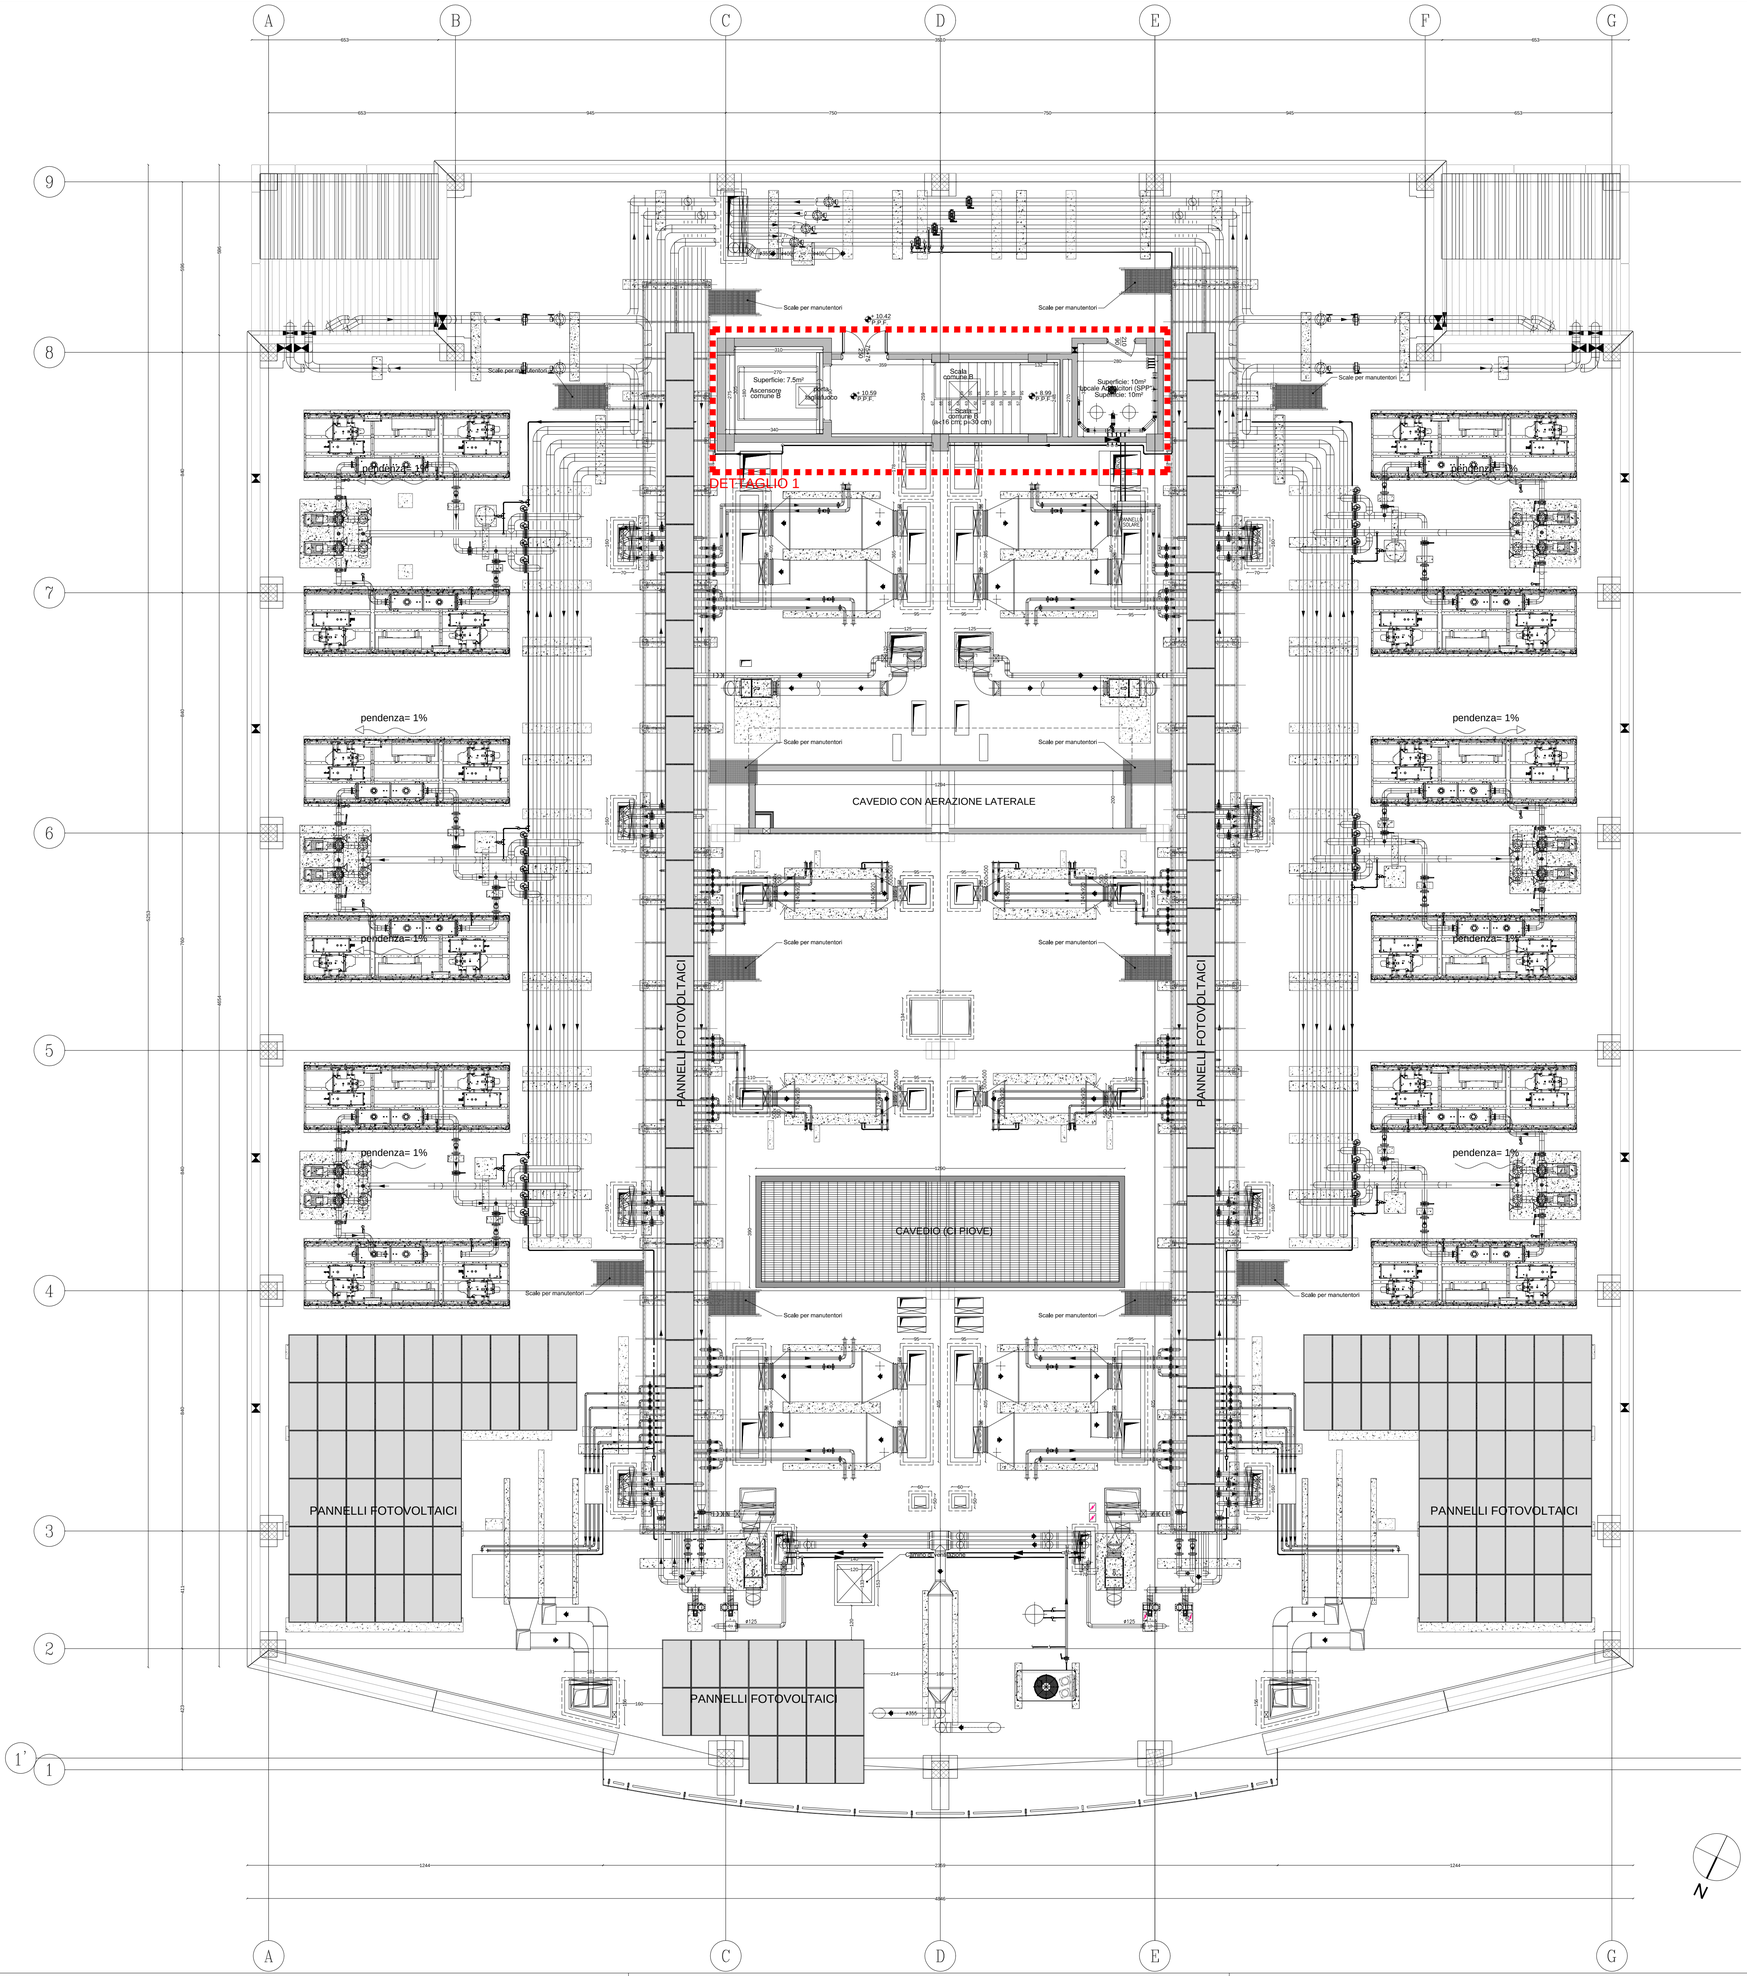
A
B
C
D
E
F
G
9
8
7
6
5
4
3
2
1'
1
DETTAGLIO 1
Scale per manutentori
Scala comune B
Ascensore comune B
Area aggetto
Superficie: 7.5m²
Superficie: 10m²
tipicale Ascensori (SPF)
Superficie: 10m²
Scala comune F
(a=16 cm; p=30 cm)
pendenza= 1%
CAVEDIO CON AERAZIONE LATERALE
CAVEDIO (CI PIOVE)
PANNELLI FOTOVOLTAICI
PANNELLI FOTOVOLTAICI
PANNELLI FOTOVOLTAICI